



Schnitt Büro- Halle

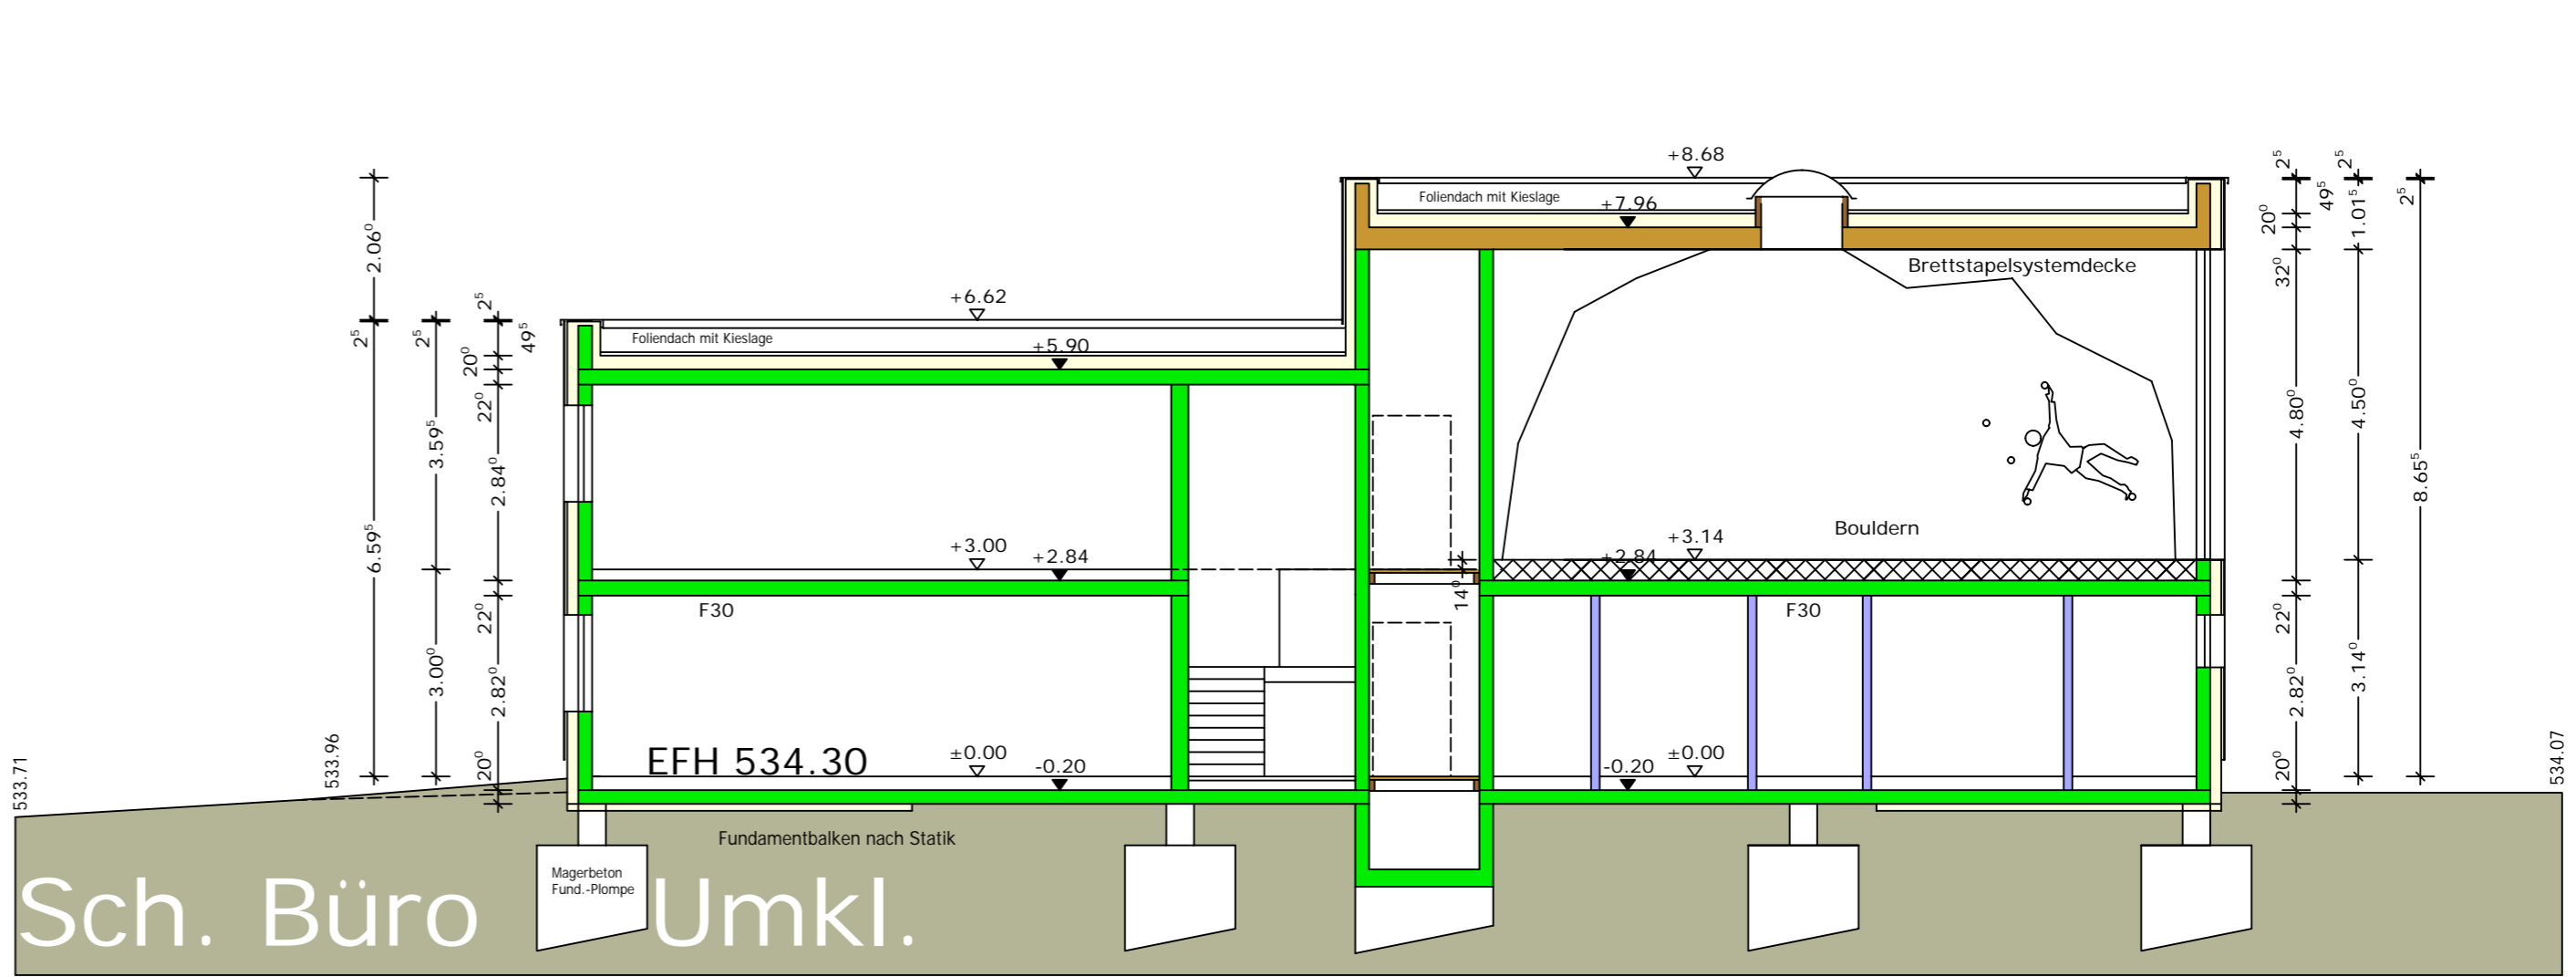

Sch. Büro Umkl.

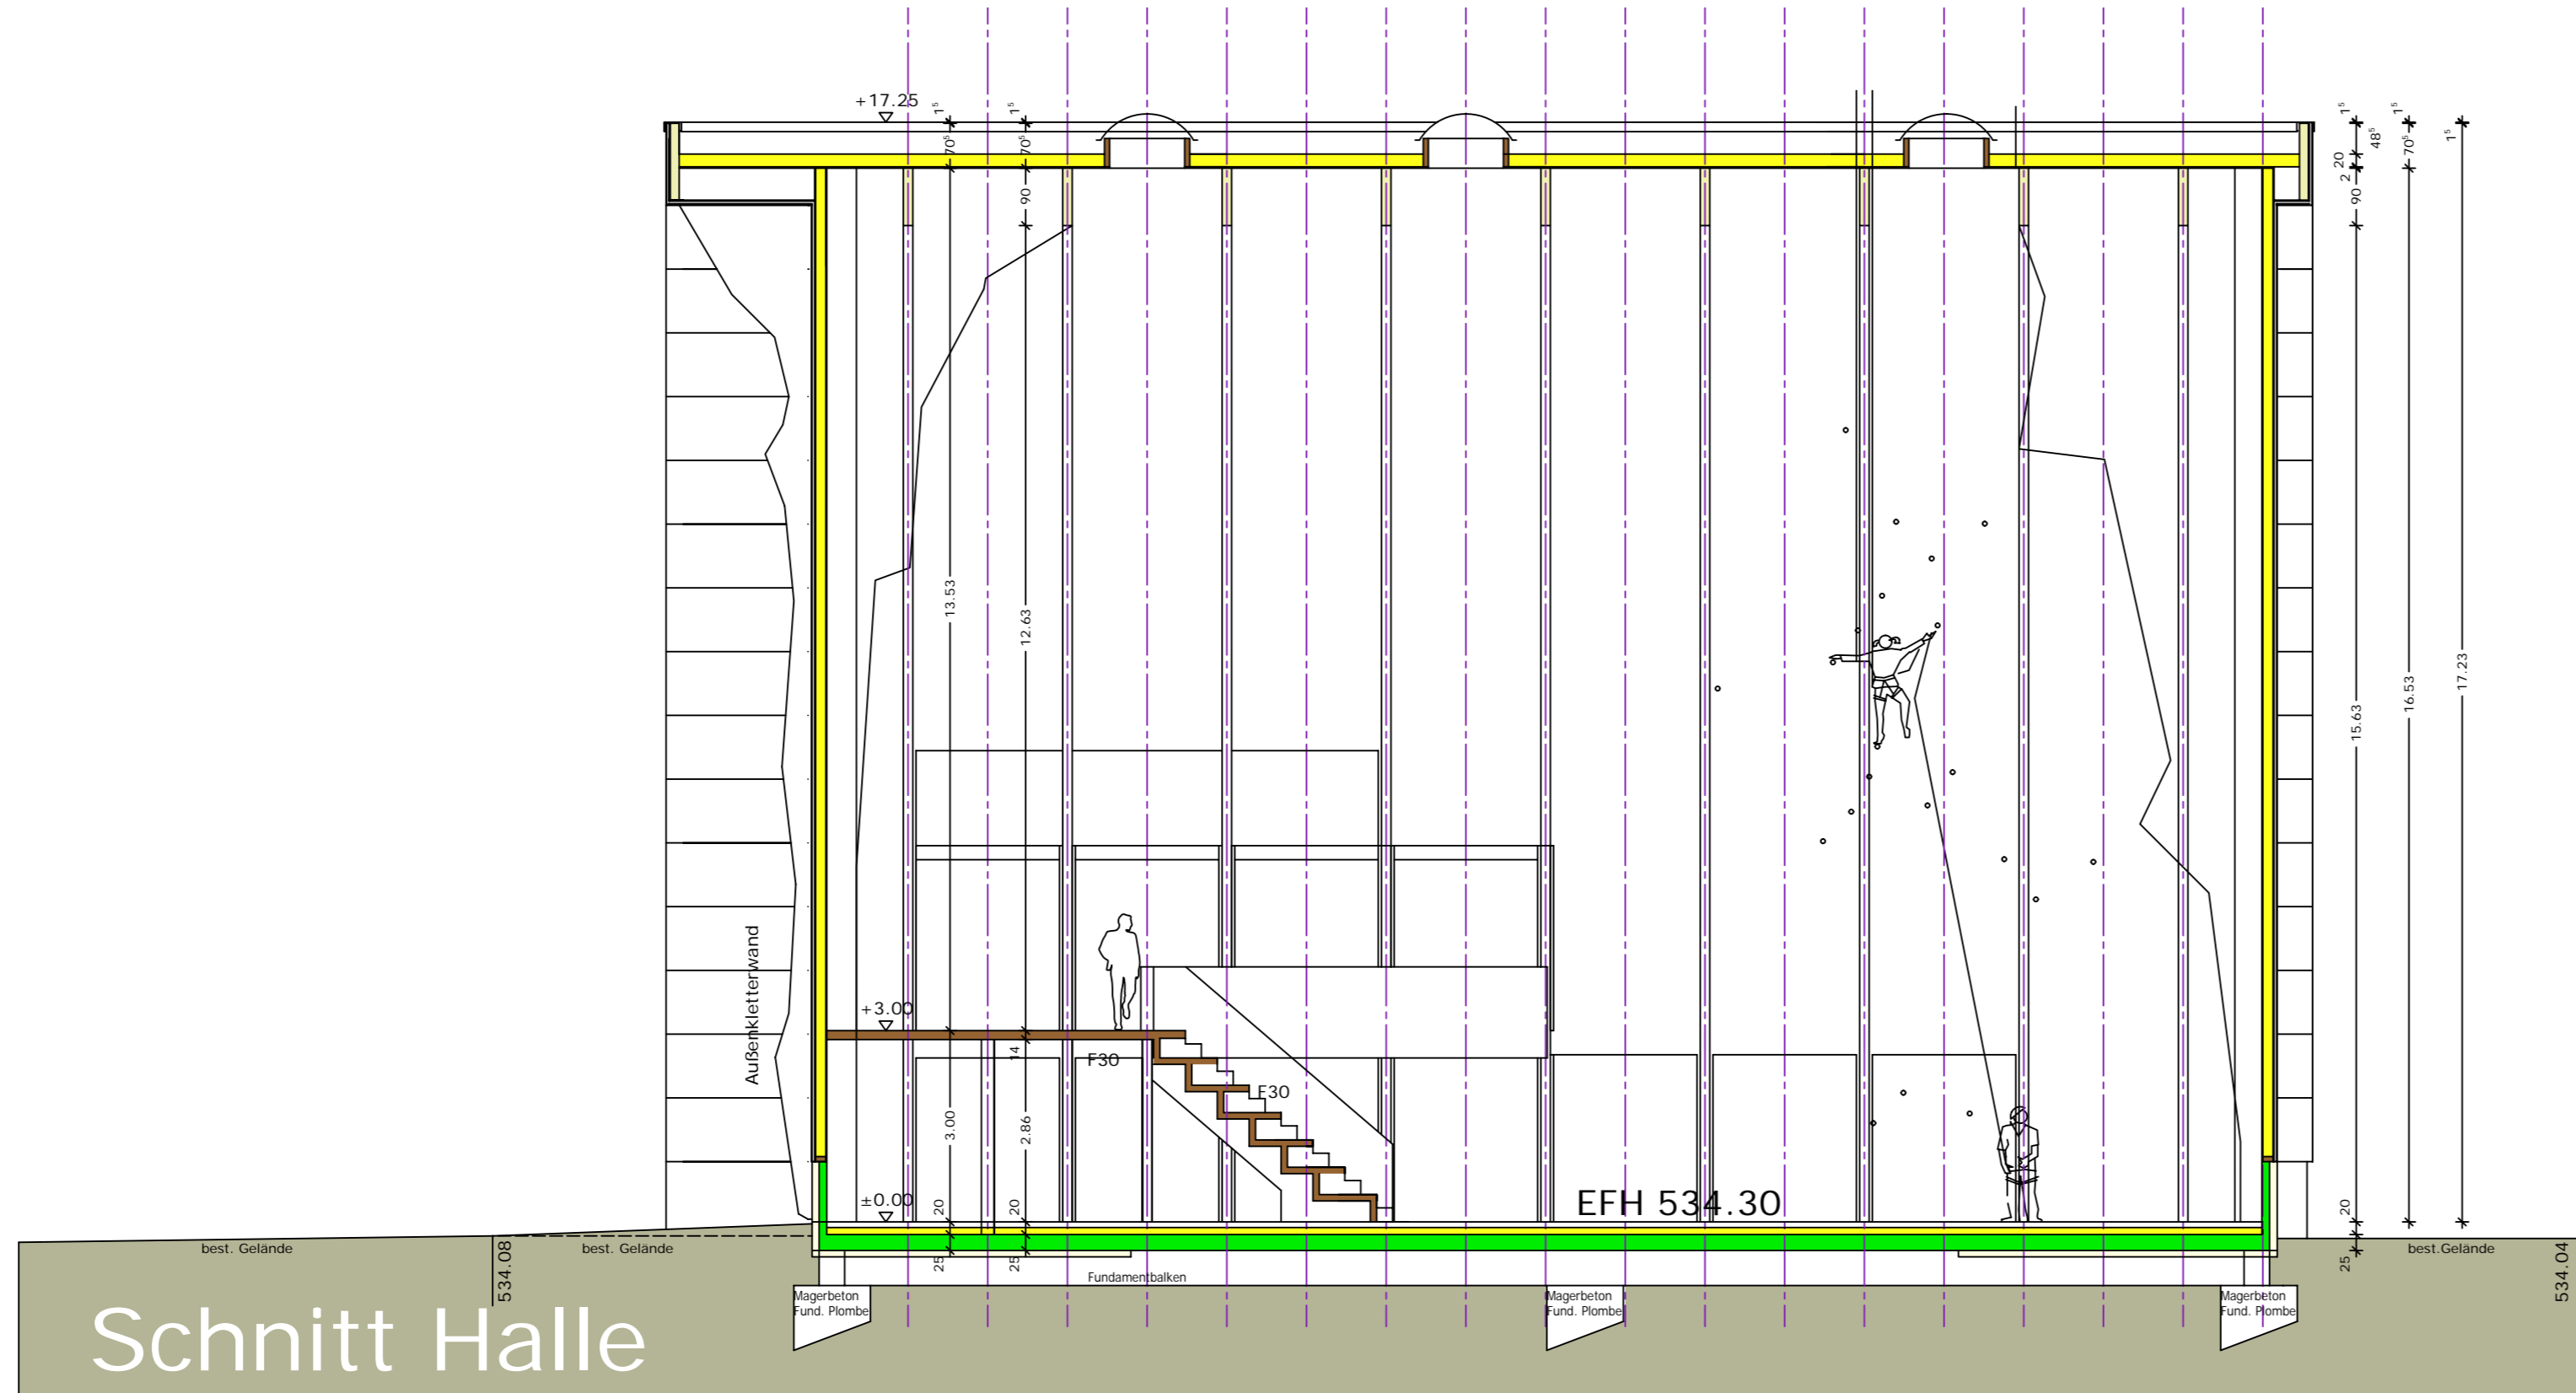

Schnitt Halle

		Generalunternehmer: Fritschle GmbH 88524 Uttenweiler www.fritschle-baut.de	
		ABCDEFGHIJKL MNOPQRSTUVWXYZ Büro für Architektur	
		Jans Thomas Rammingenstraße 32 Ladel Frank 88400 Biberach/Riss Munz Axel Telefon: 07351/3494-0 Freie Architekten Telefax: 07351/3494-10 PartGmbH buero@jklm-architekten.de www.JKLM-Architekten.de	
		Bauantrag	
Architekt:	Bauvorhaben: Neubau einer Kletterhalle Hans-Liebherr-Straße 88400 Biberach	Projekt-Nr: 19012	Datum: 30.07.2019
Bauherr:	Deutscher Alpenverein, Sektion Biberach 1. Vorsitzender Josef Prinz Noherstraße 14, 88444 Ummendorf	Plan-Nr: 1 - 100	Maßstab: 1 : 100
		Schnitte 14.10.2019 05.11.2019	
H/B = 496 / 762 (0.38m²)			
Allplan 2011			